



Załącznik nr 1

do Uchwały Nr XIX/162/2021
Rady Gminy Wilkołaz
z dnia 18 marca 2021 roku

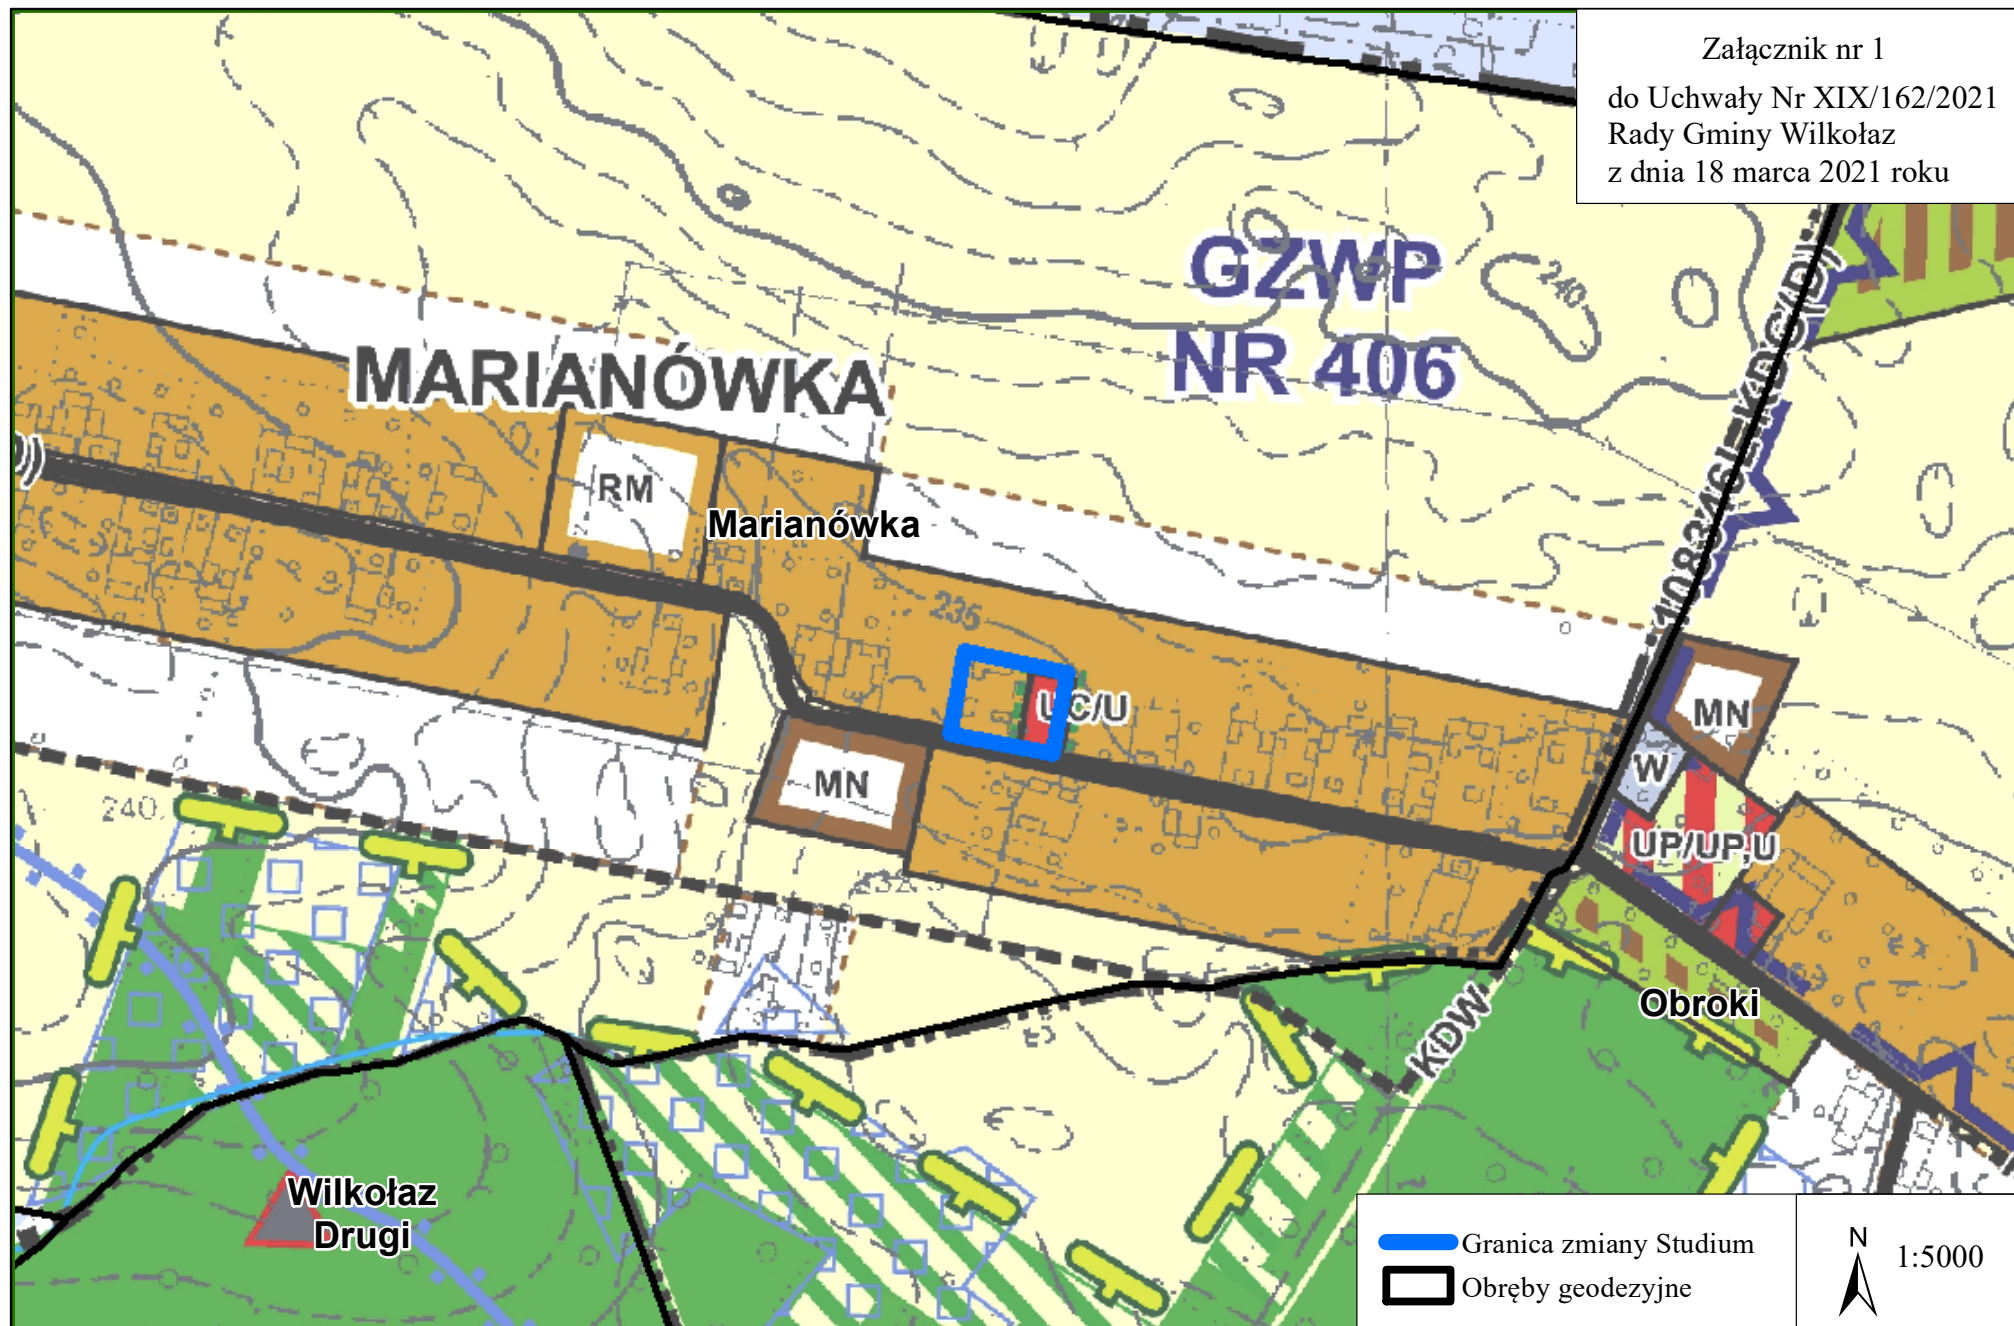

Załącznik nr 2
do Uchwały Nr XIX/162/2021
Rady Gminy Wilkołaz
z dnia 18 marca 2021 roku

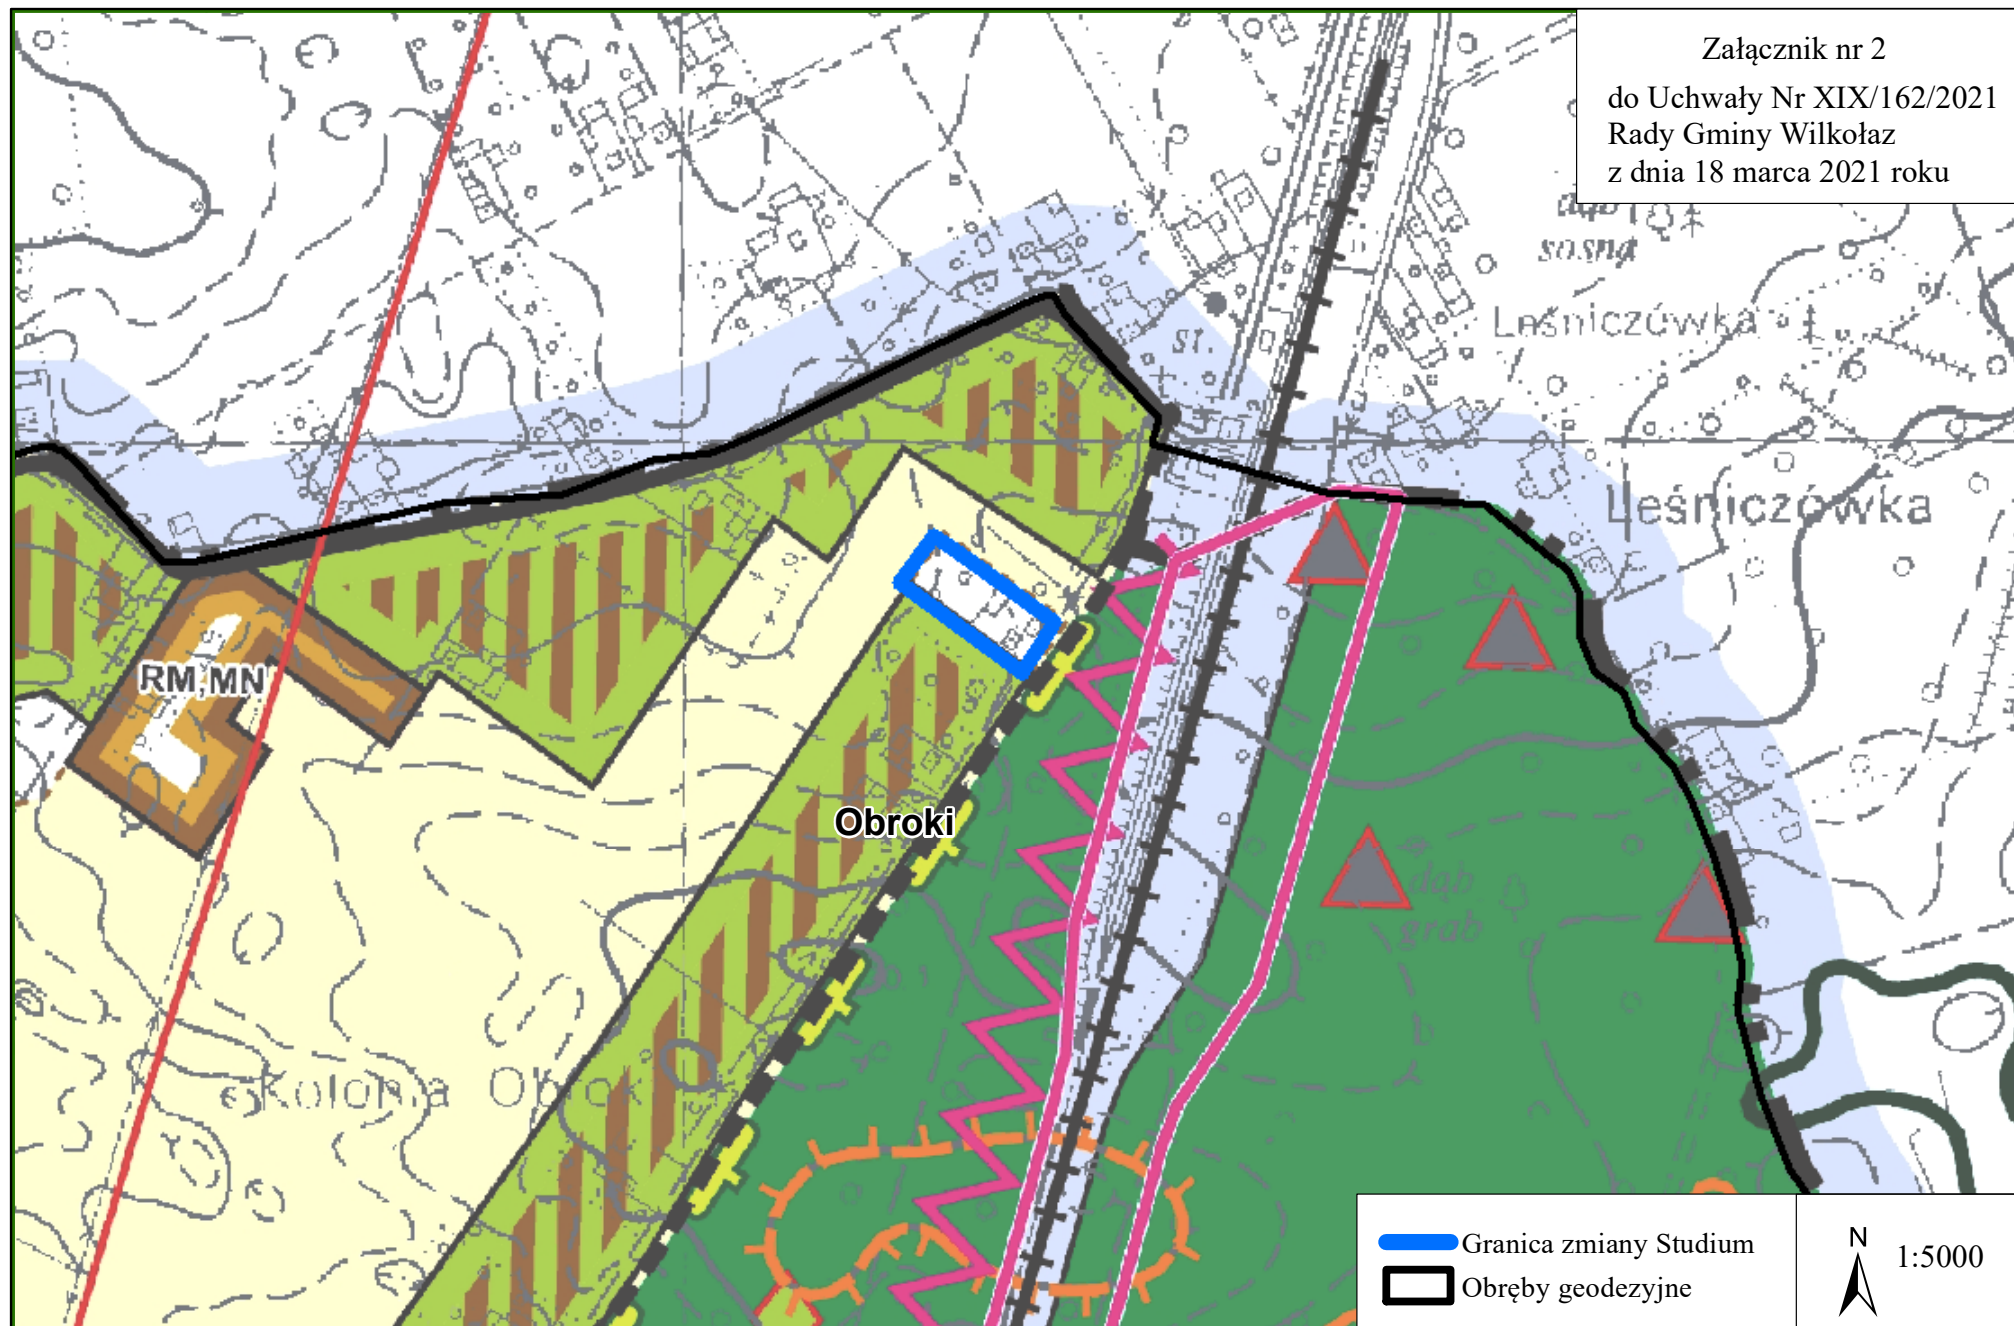

Załącznik nr 3

do Uchwały Nr XIX/162/2021
Rady Gminy Wilkołaz
z dnia 18 marca 2021 roku

Wilkołaz
Pierwszy


WILKOŁAZ PIERWSZY

 Granica zmiany Studium
 Obręby geodezyjne

N
 1:5000


Załącznik nr 4

do Uchwały Nr XIX/162/2021
Rady Gminy Wilkołaz
z dnia 18 marca 2021 roku

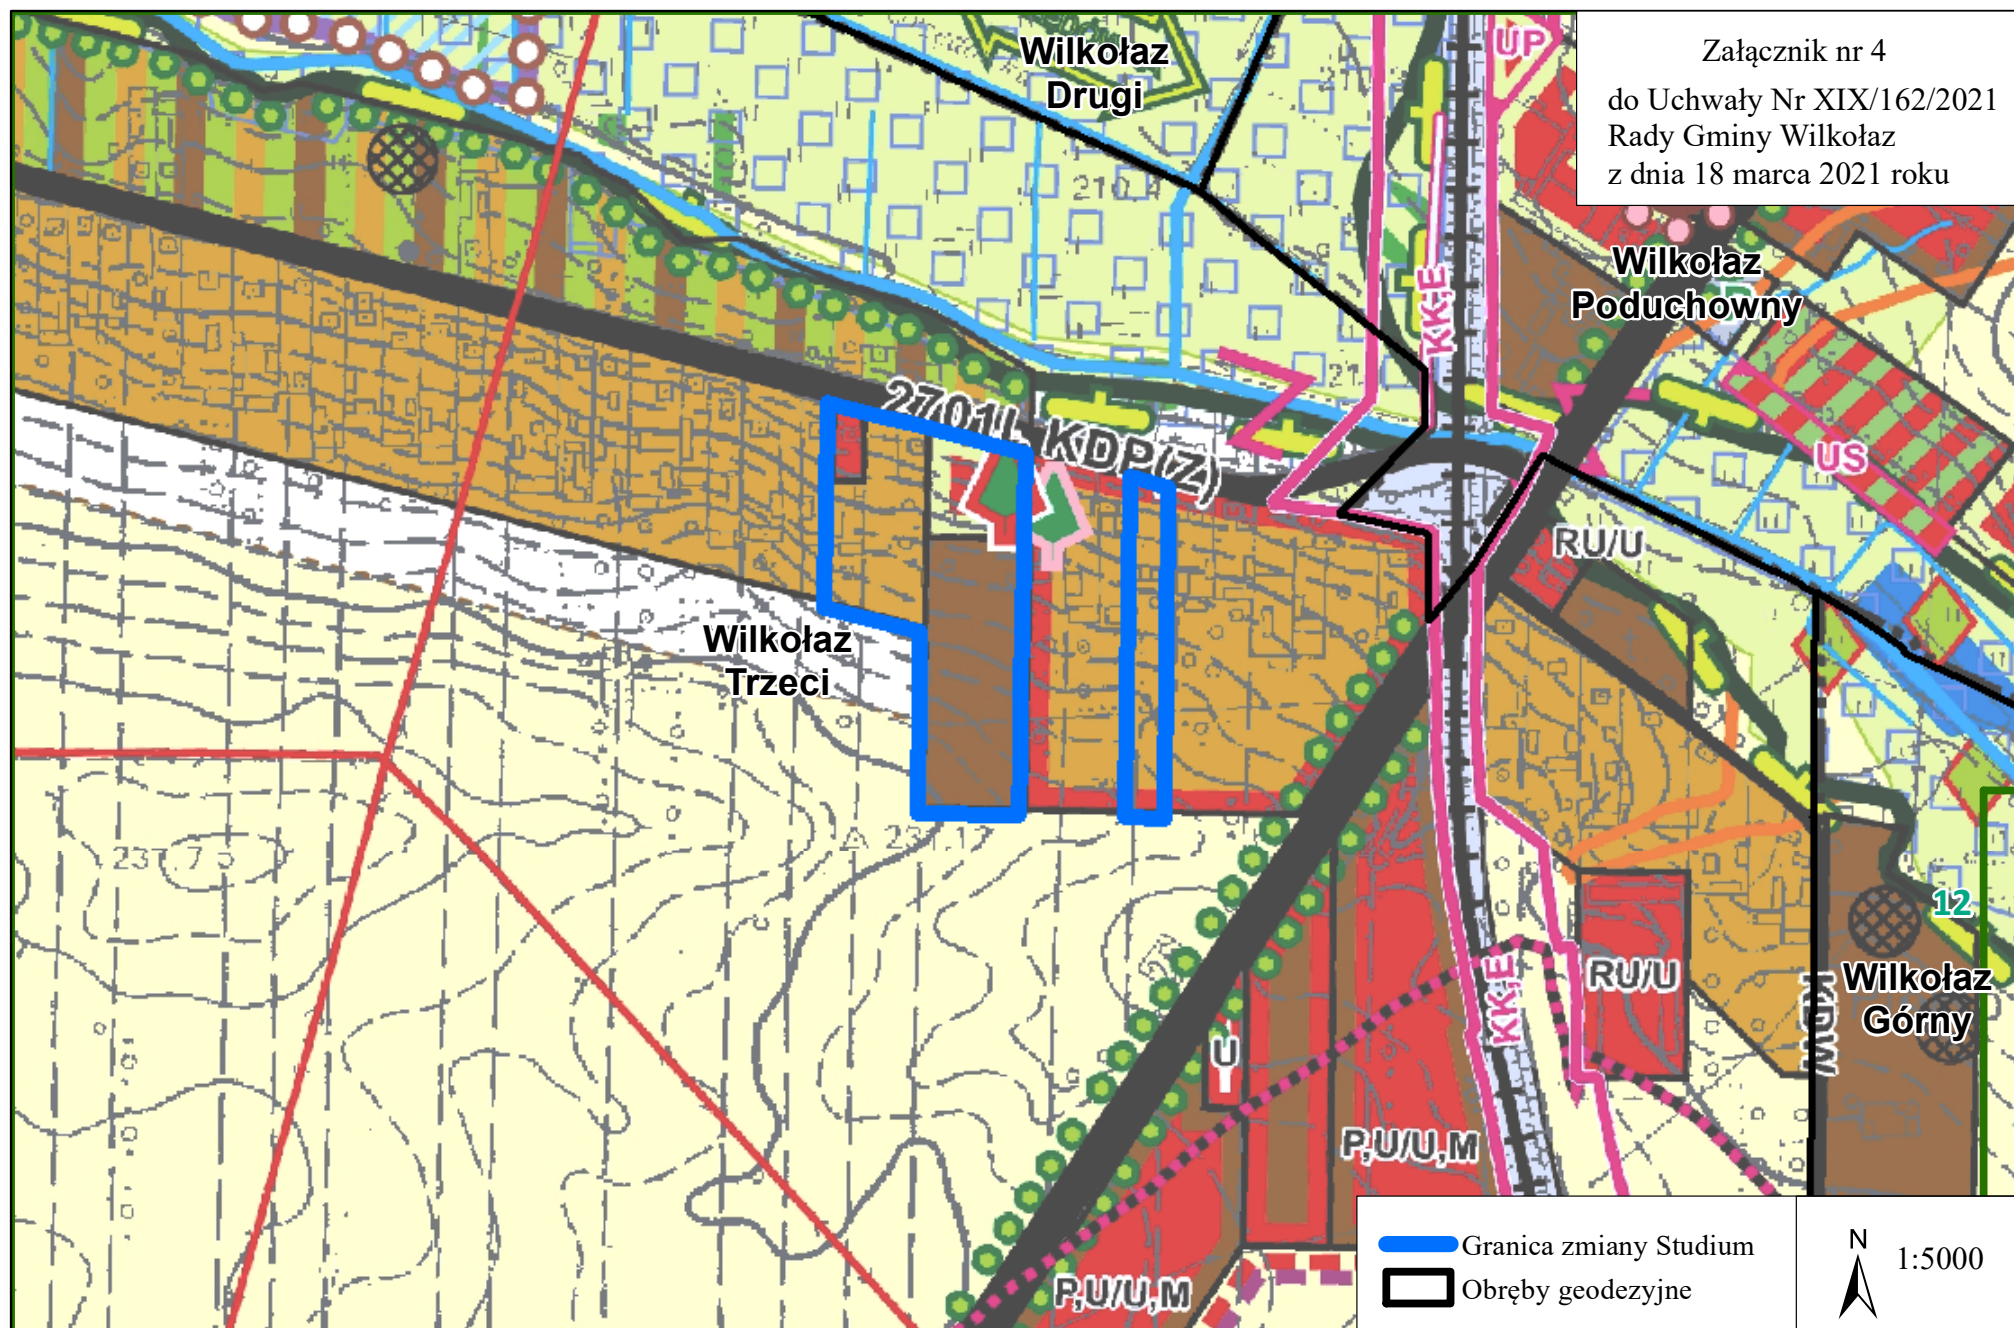


Załącznik nr 5


do Uchwały Nr XIX/162/2021
Rady Gminy Wilkołaz
z dnia 18 marca 2021 roku

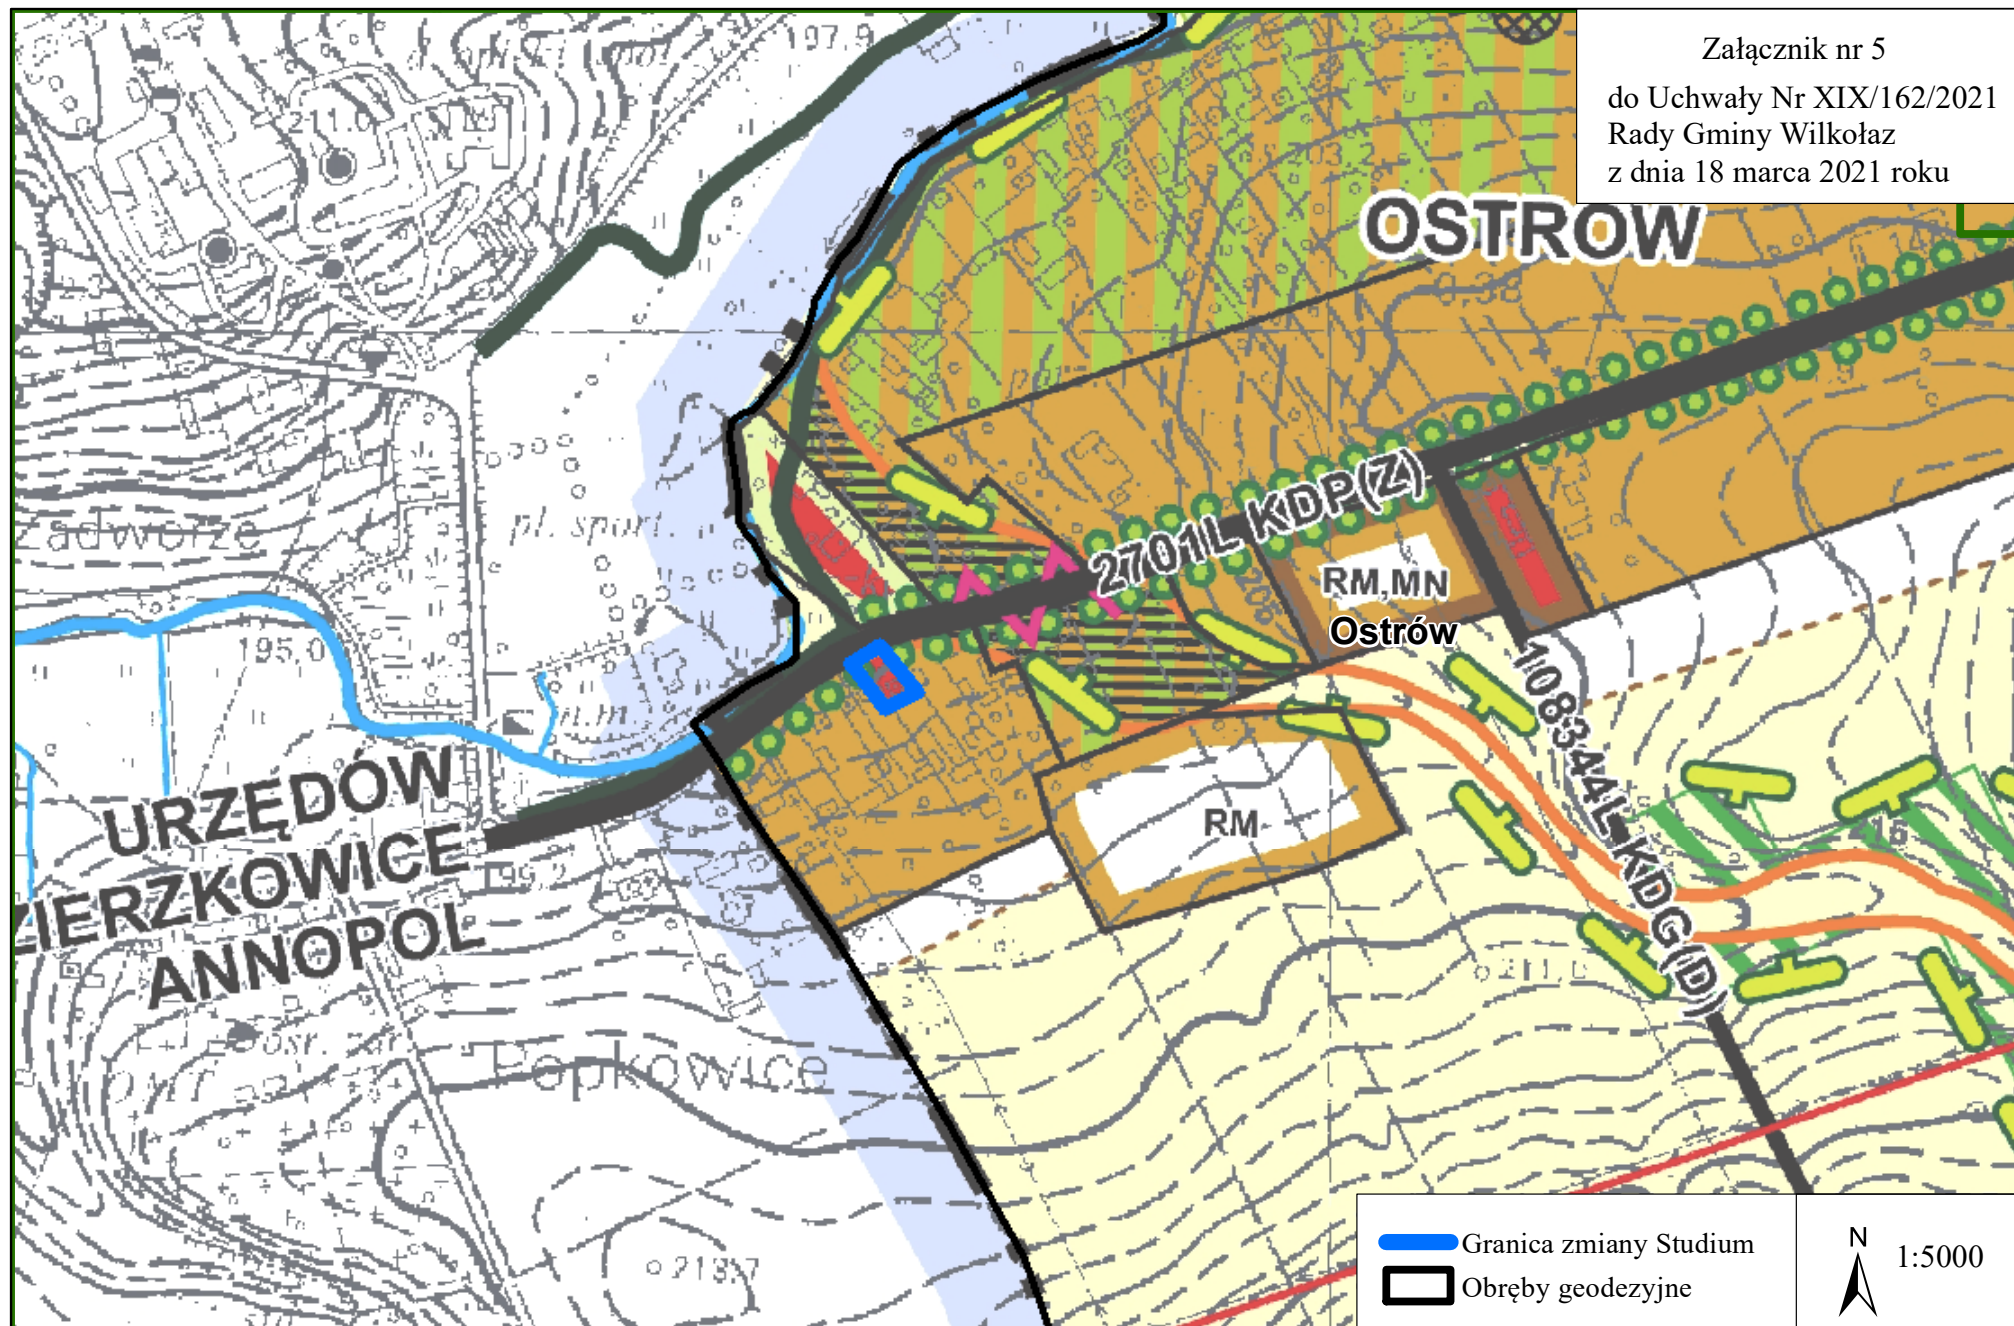


Załącznik nr 6
do Uchwały Nr XIX/162/2021
Rady Gminy Wilkołaz
z dnia 18 marca 2021 roku

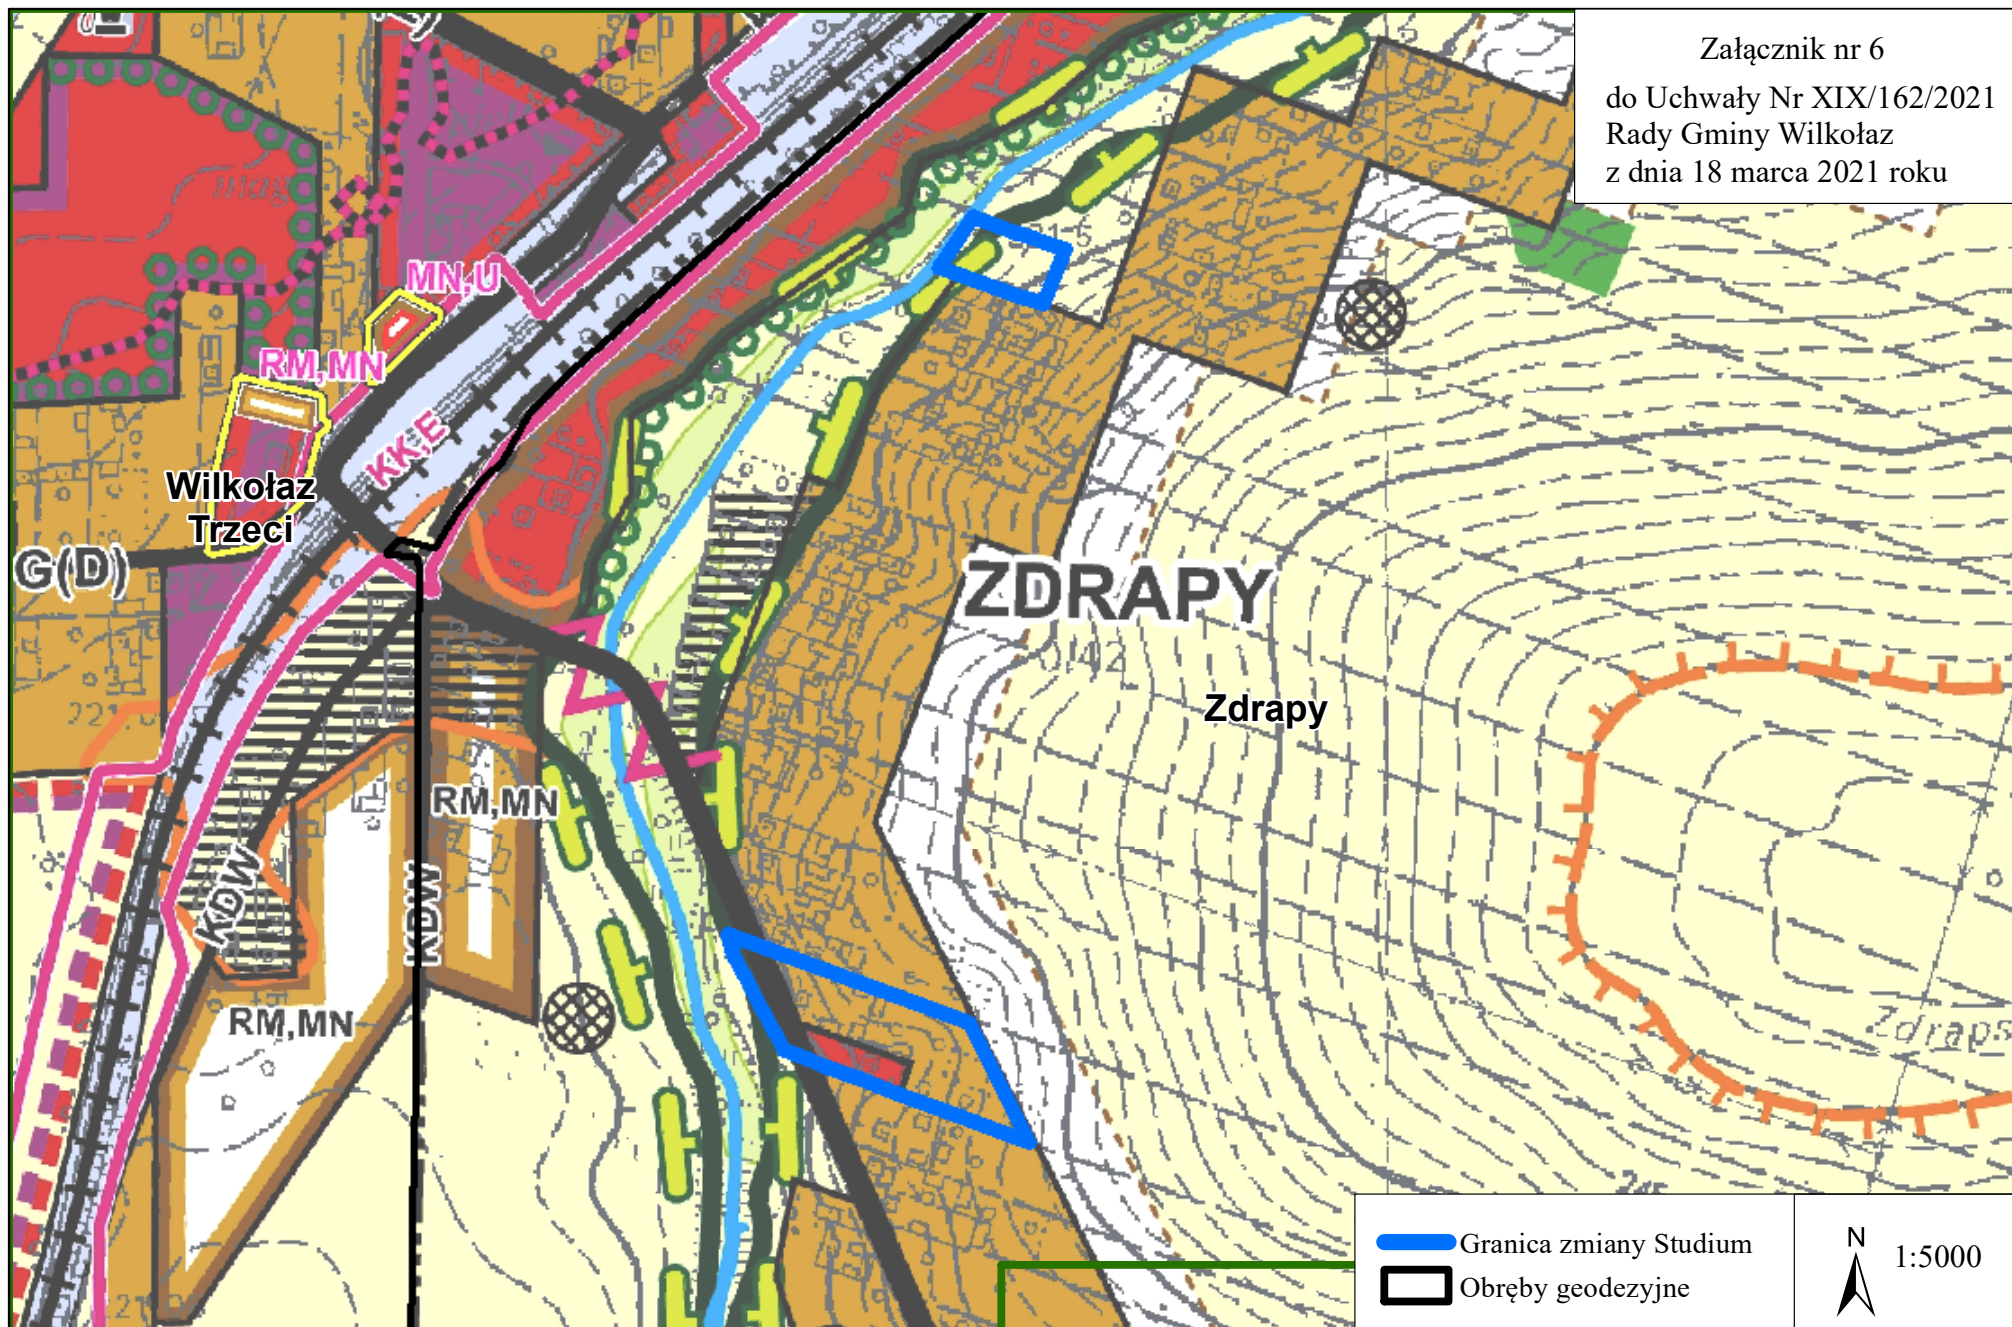

Załącznik nr 7
do Uchwały Nr XIX/162/2021
Rady Gminy Wilkołaz
z dnia 18 marca 2021 roku

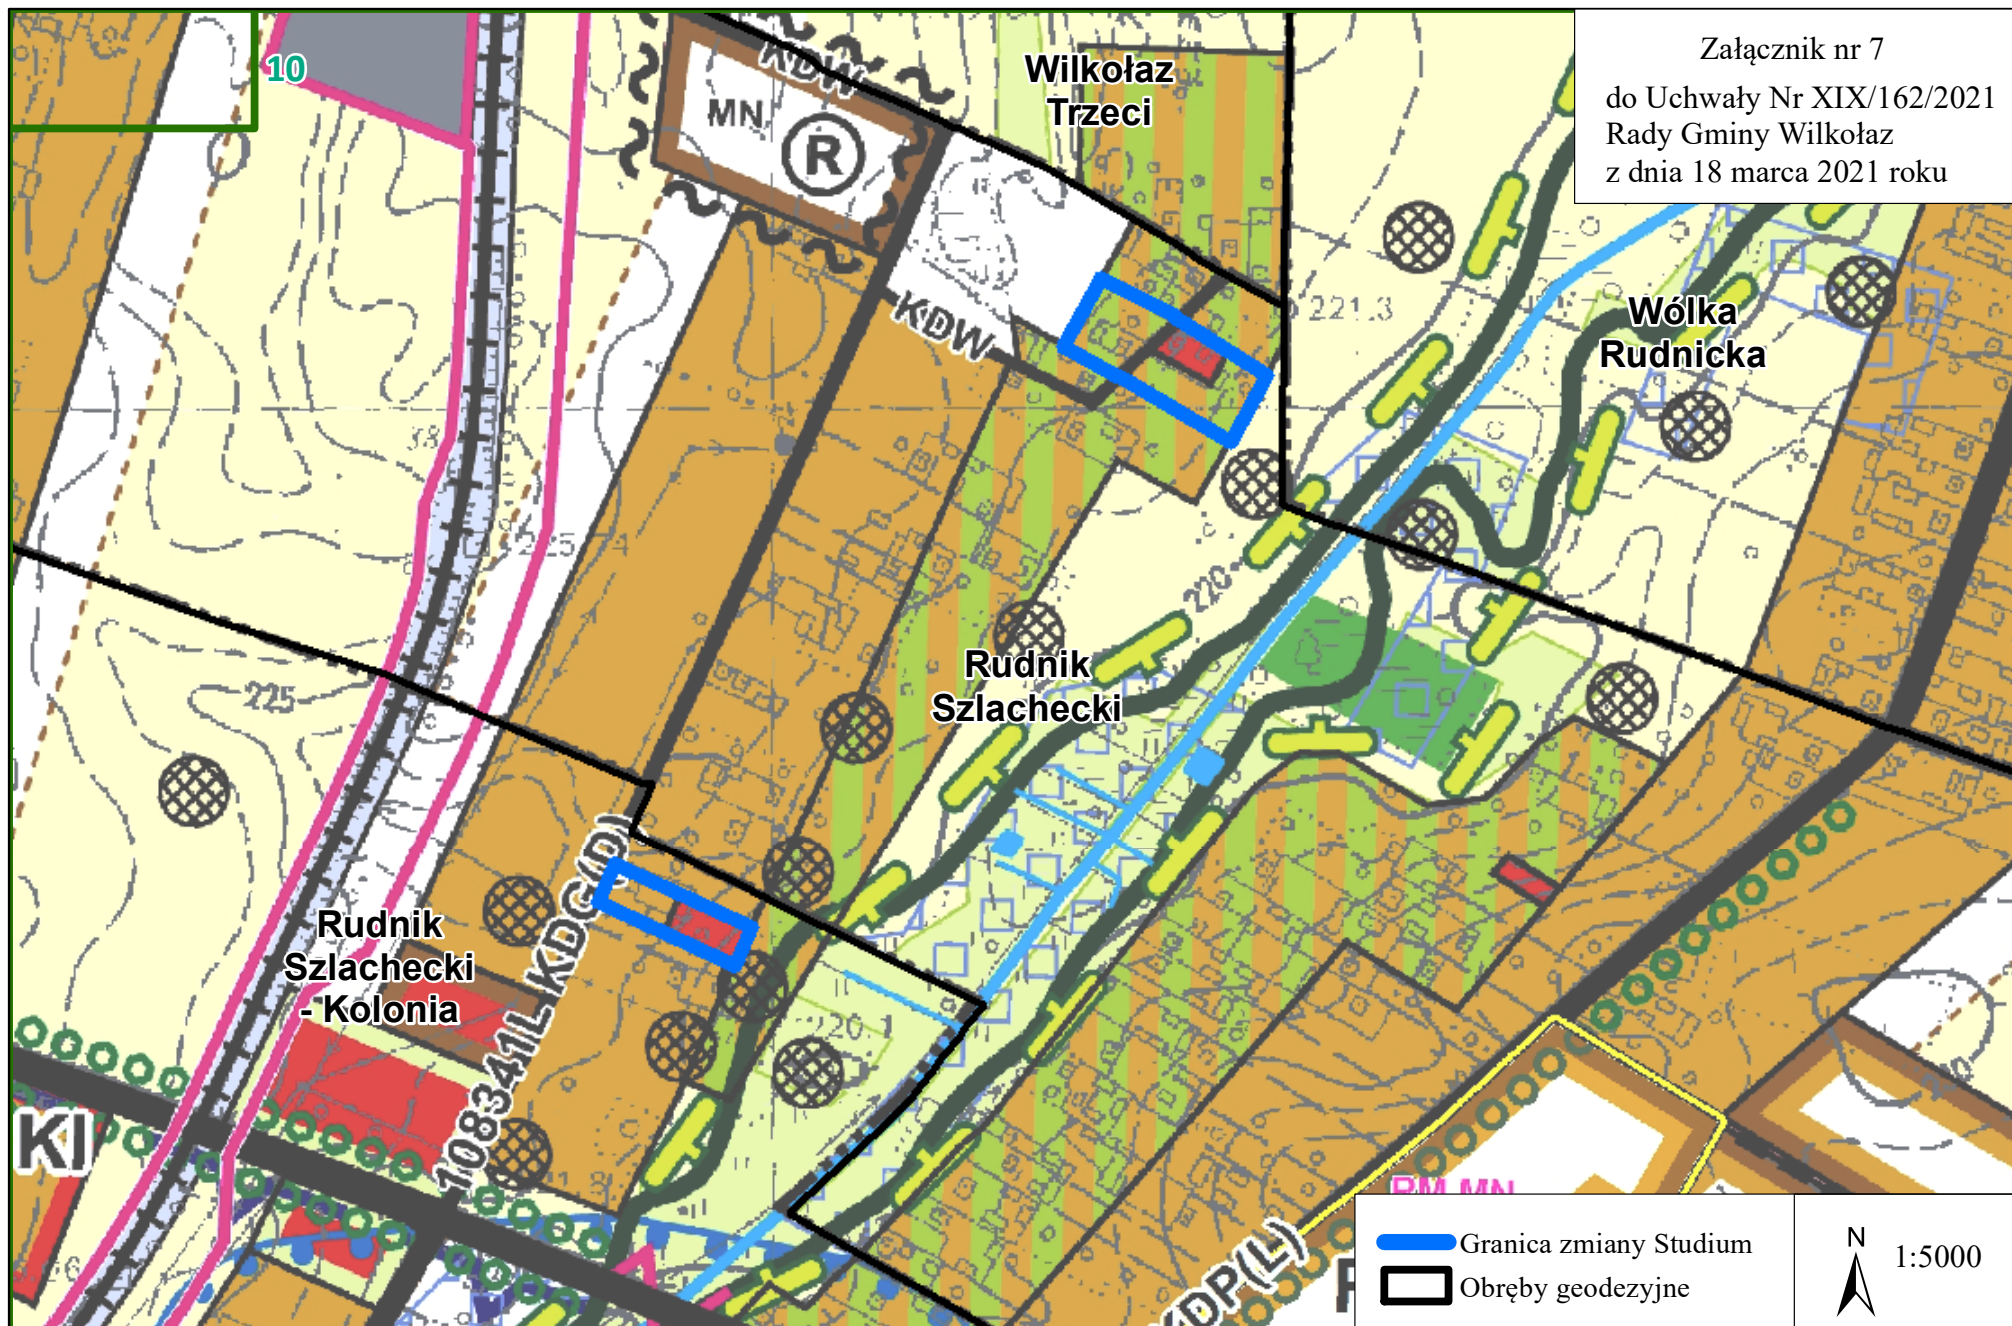


Załącznik nr 8
do Uchwały Nr XIX/162/2021
Rady Gminy Wilkołaz
z dnia 18 marca 2021 roku

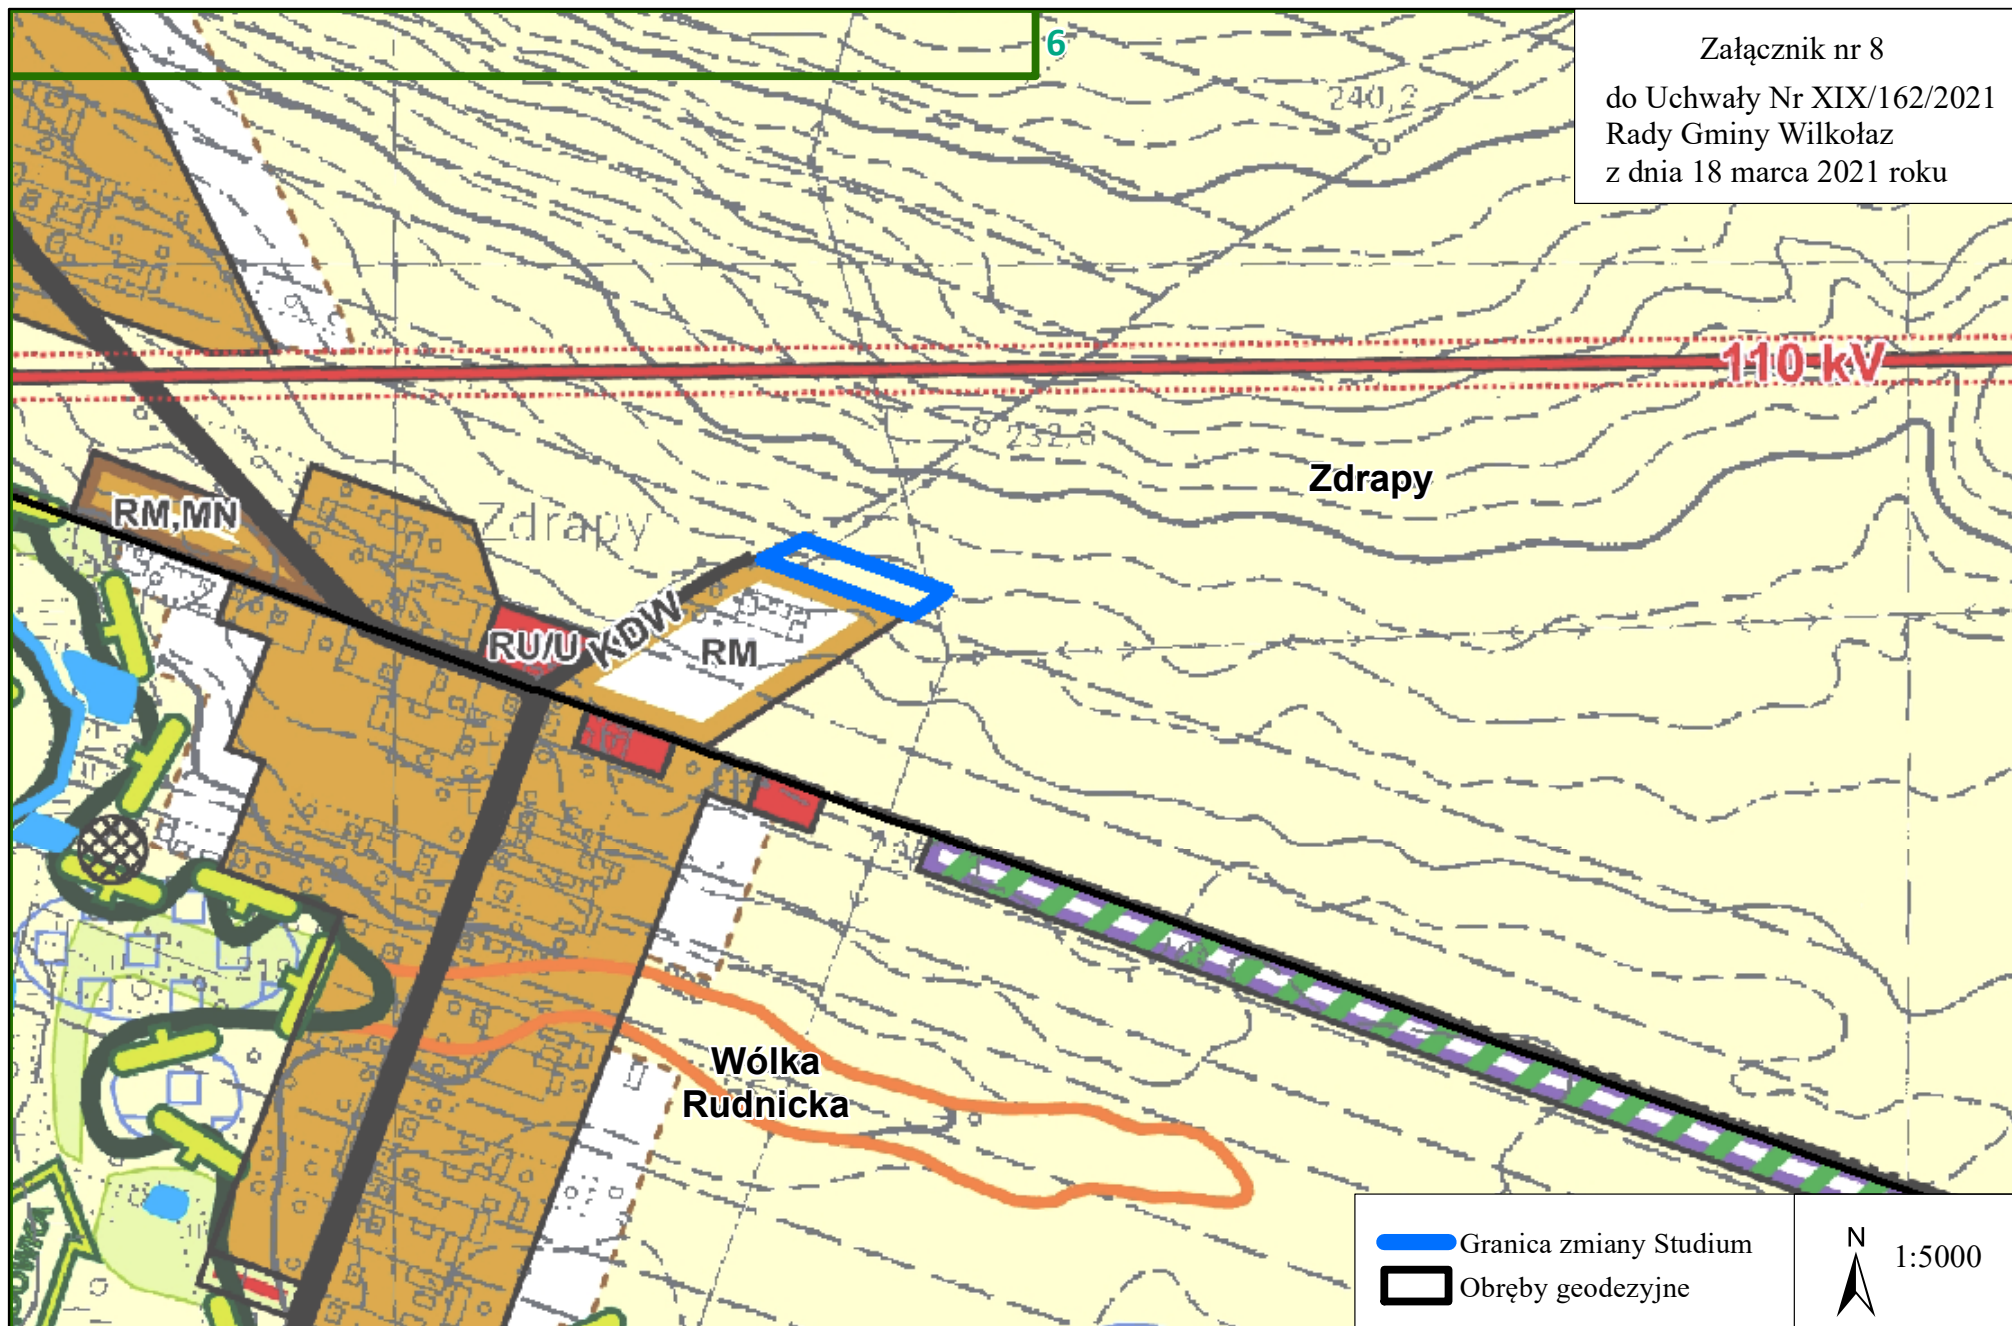


Załącznik nr 9


do Uchwały Nr XIX/162/2021
Rady Gminy Wilkołaz
z dnia 18 marca 2021 roku

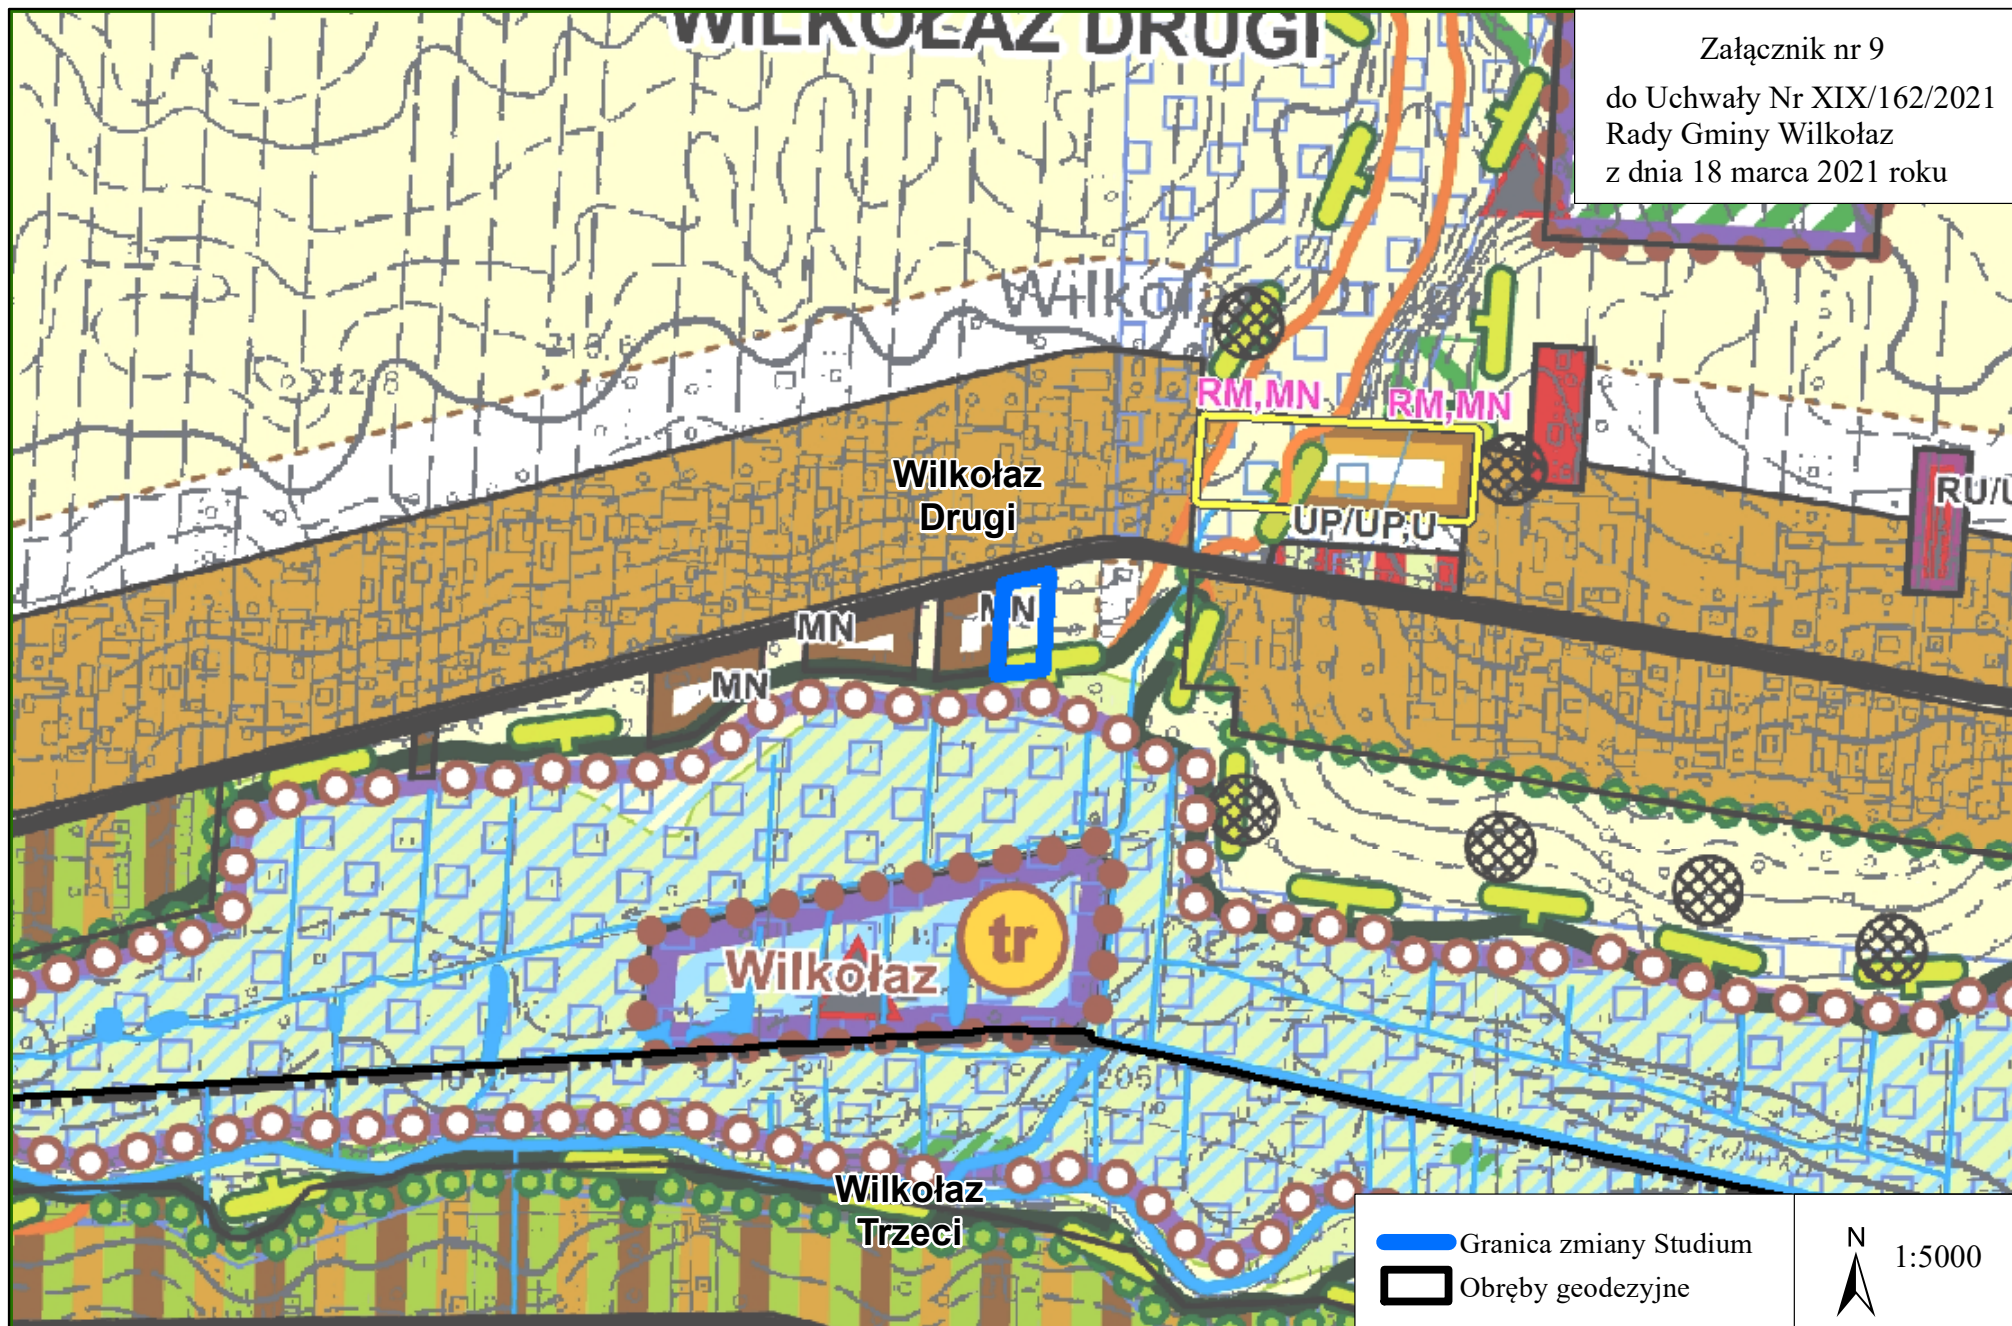


Załącznik nr 10
do Uchwały Nr XIX/162/2021
Rady Gminy Wilkołaz
z dnia 18 marca 2021 roku

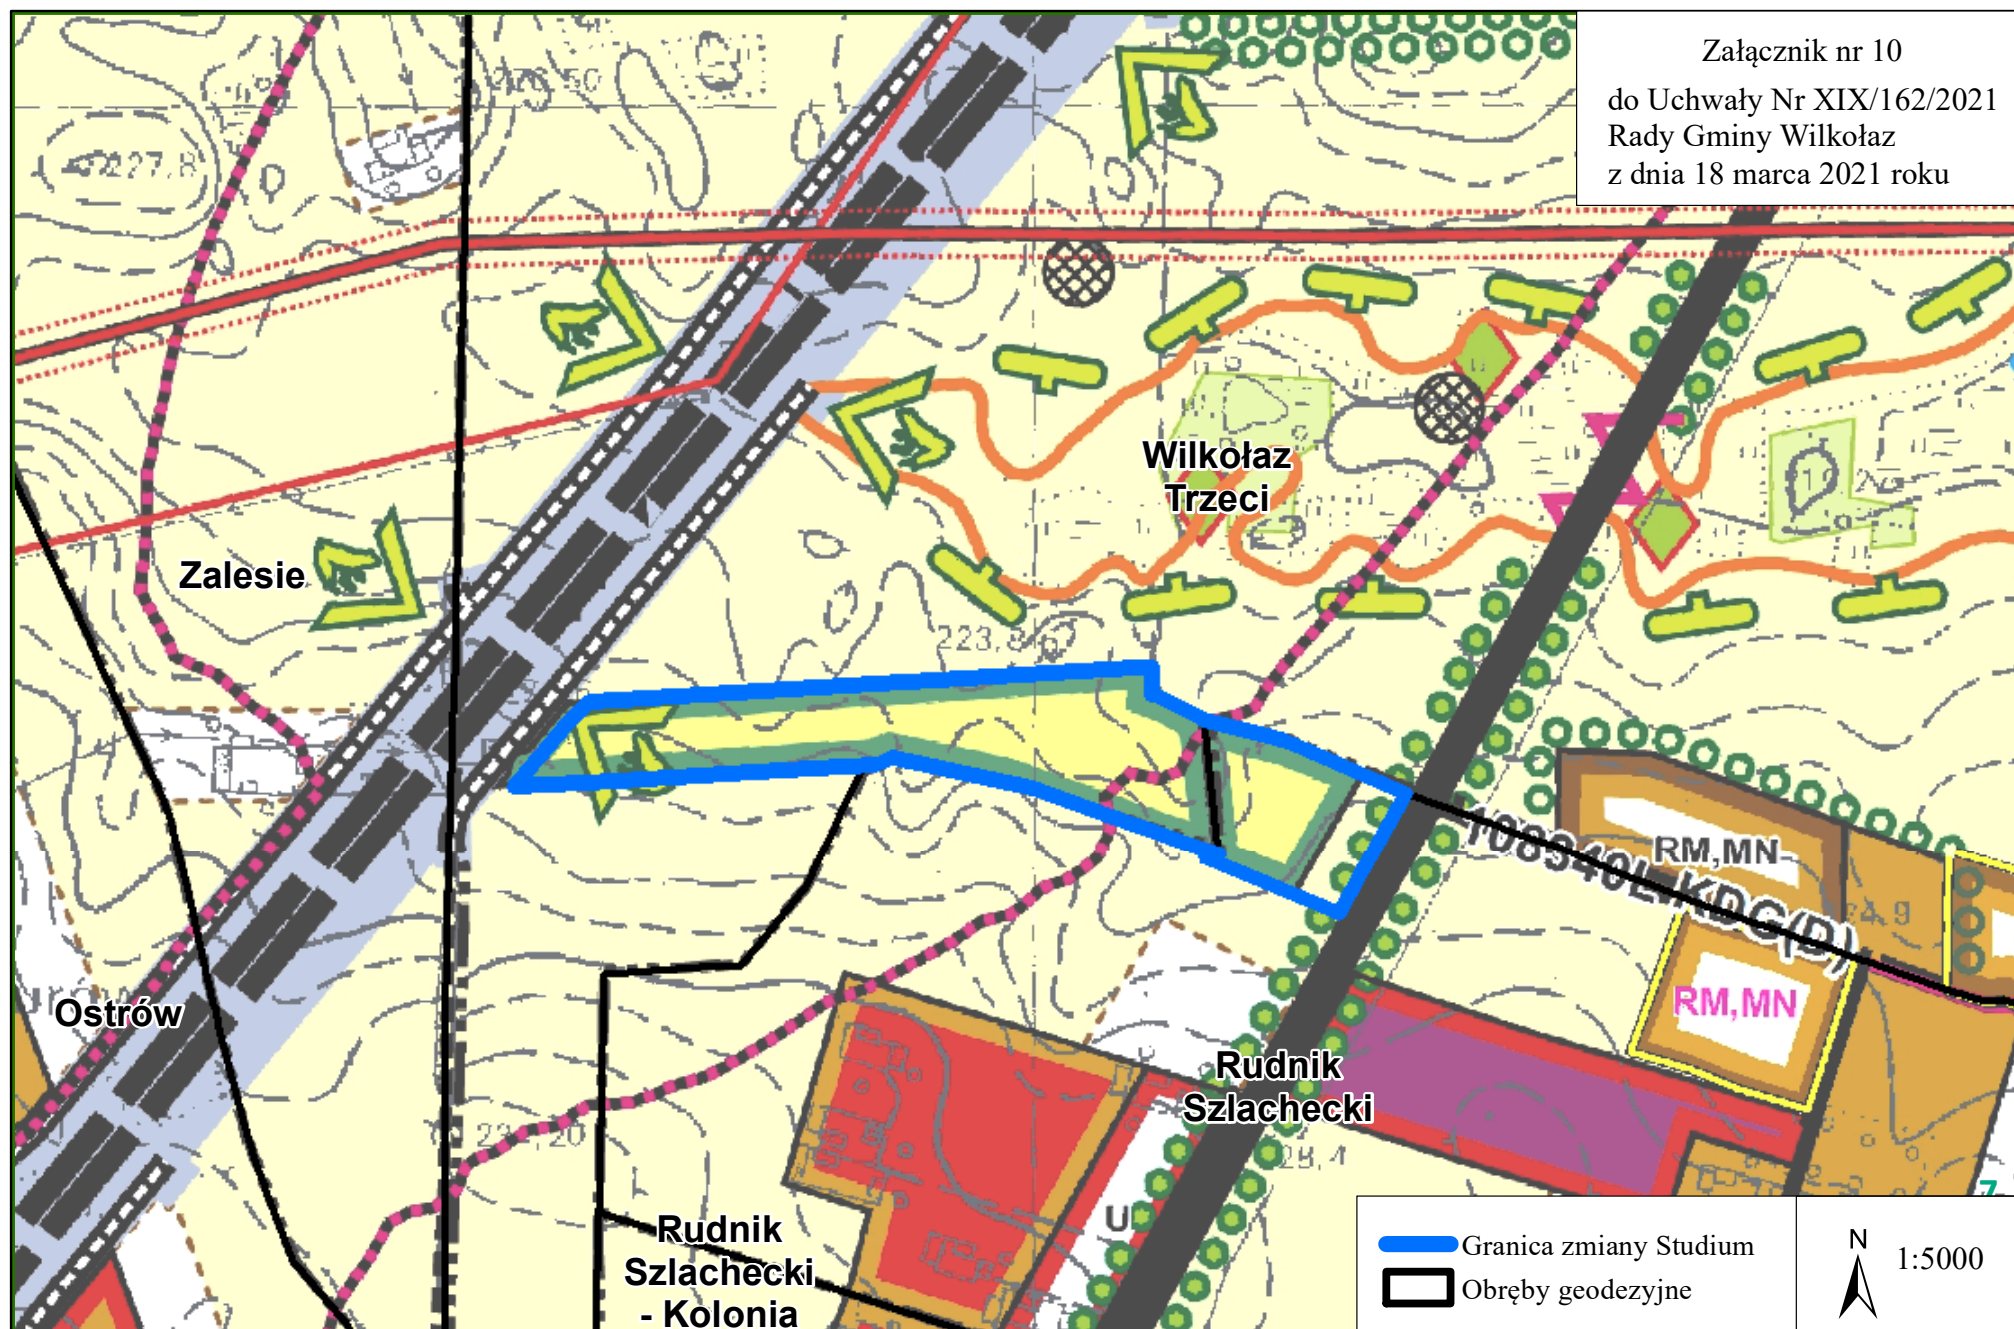

Załącznik nr 11
do Uchwały Nr XIX/162/2021
Rady Gminy Wilkołaz
z dnia 18 marca 2021 roku

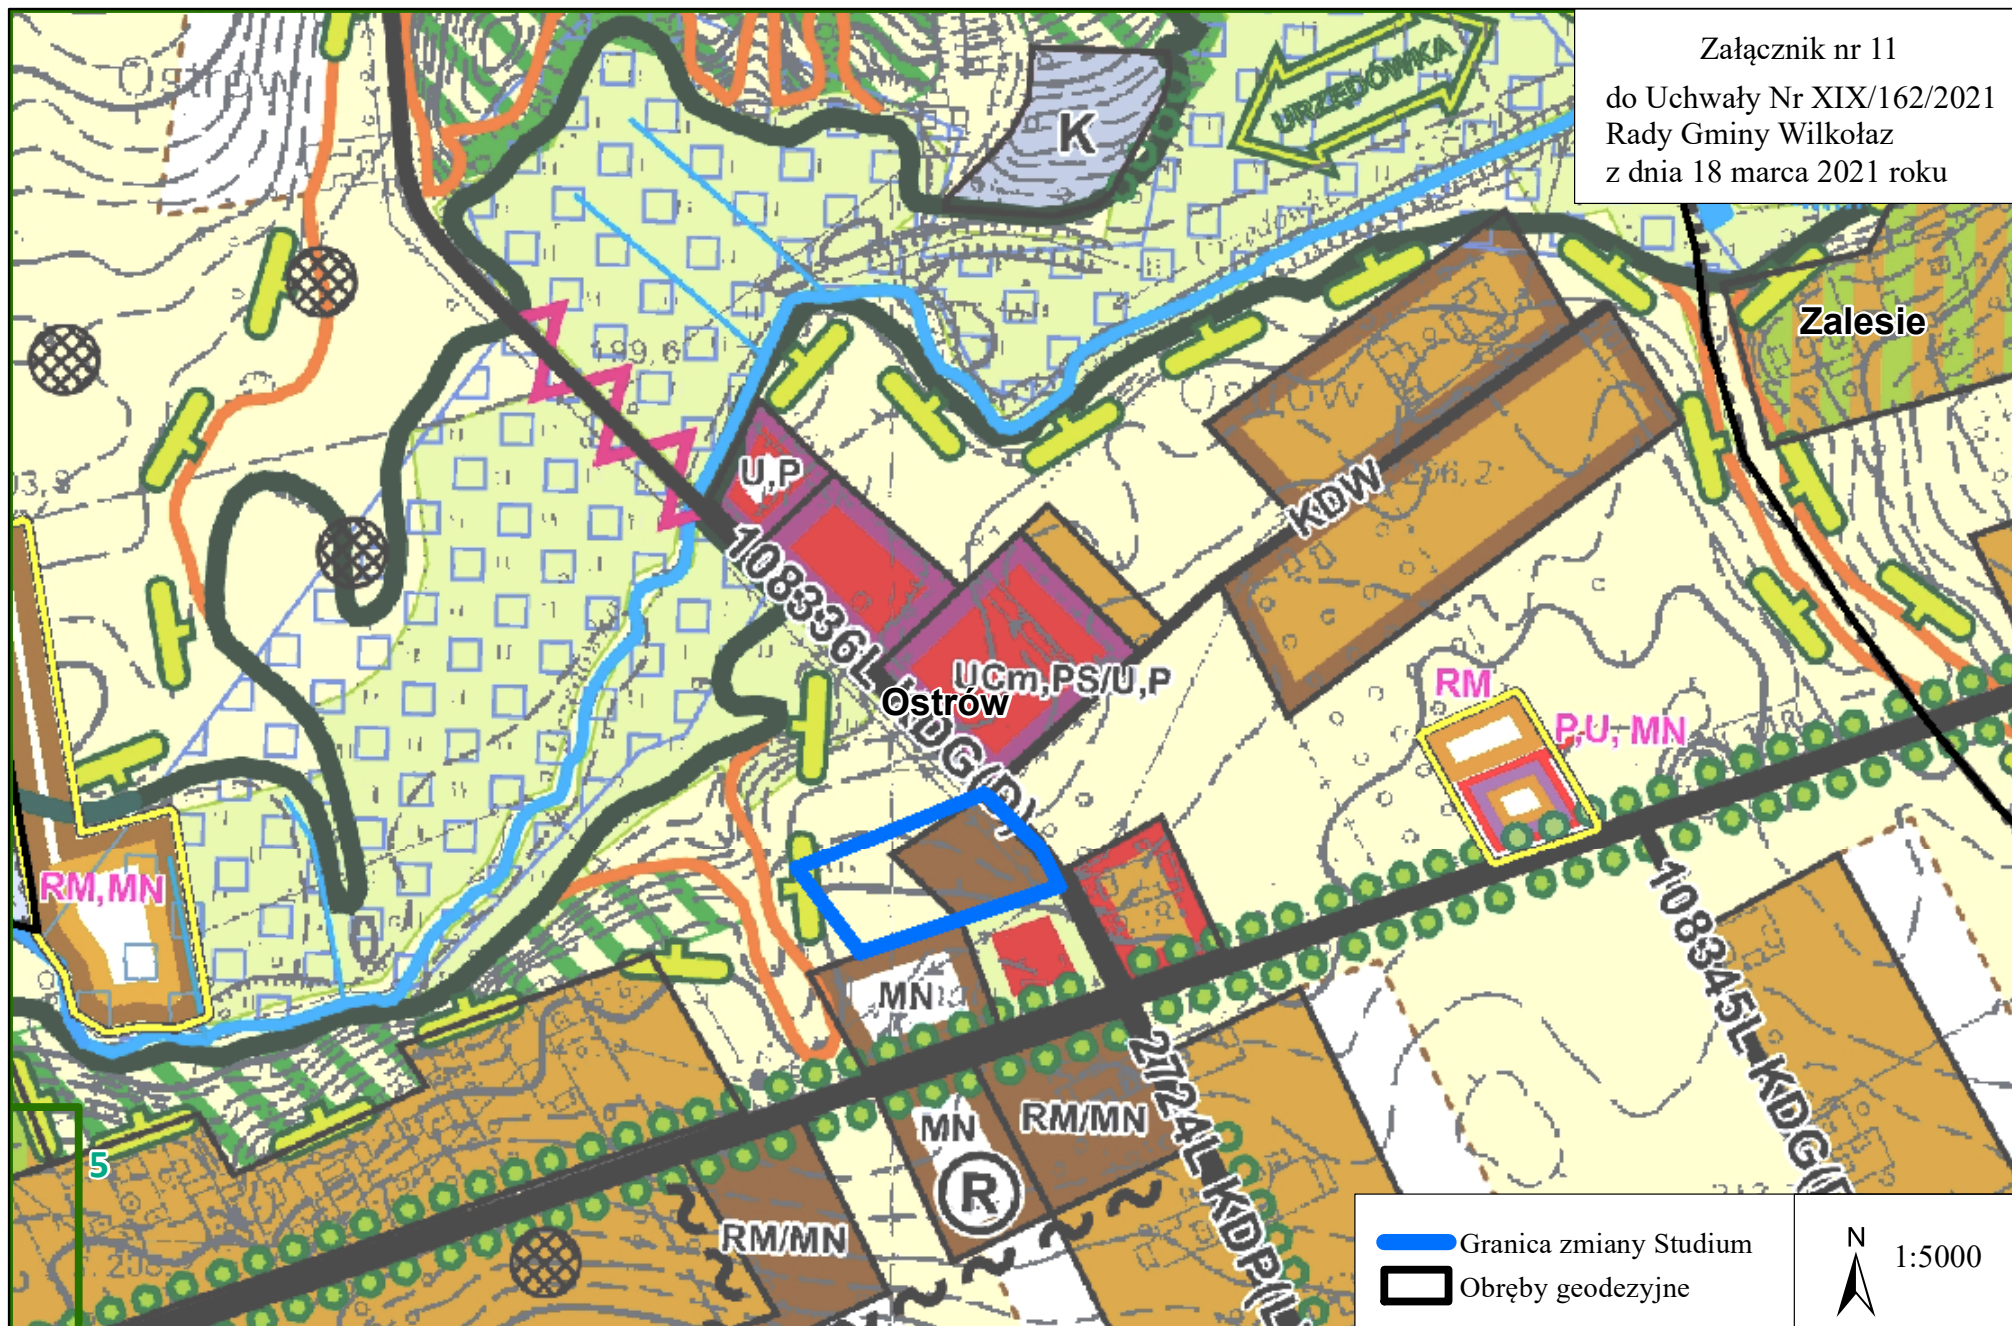

Załącznik nr 12
do Uchwały Nr XIX/162/2021
Rady Gminy Wilkołaz
z dnia 18 marca 2021 roku

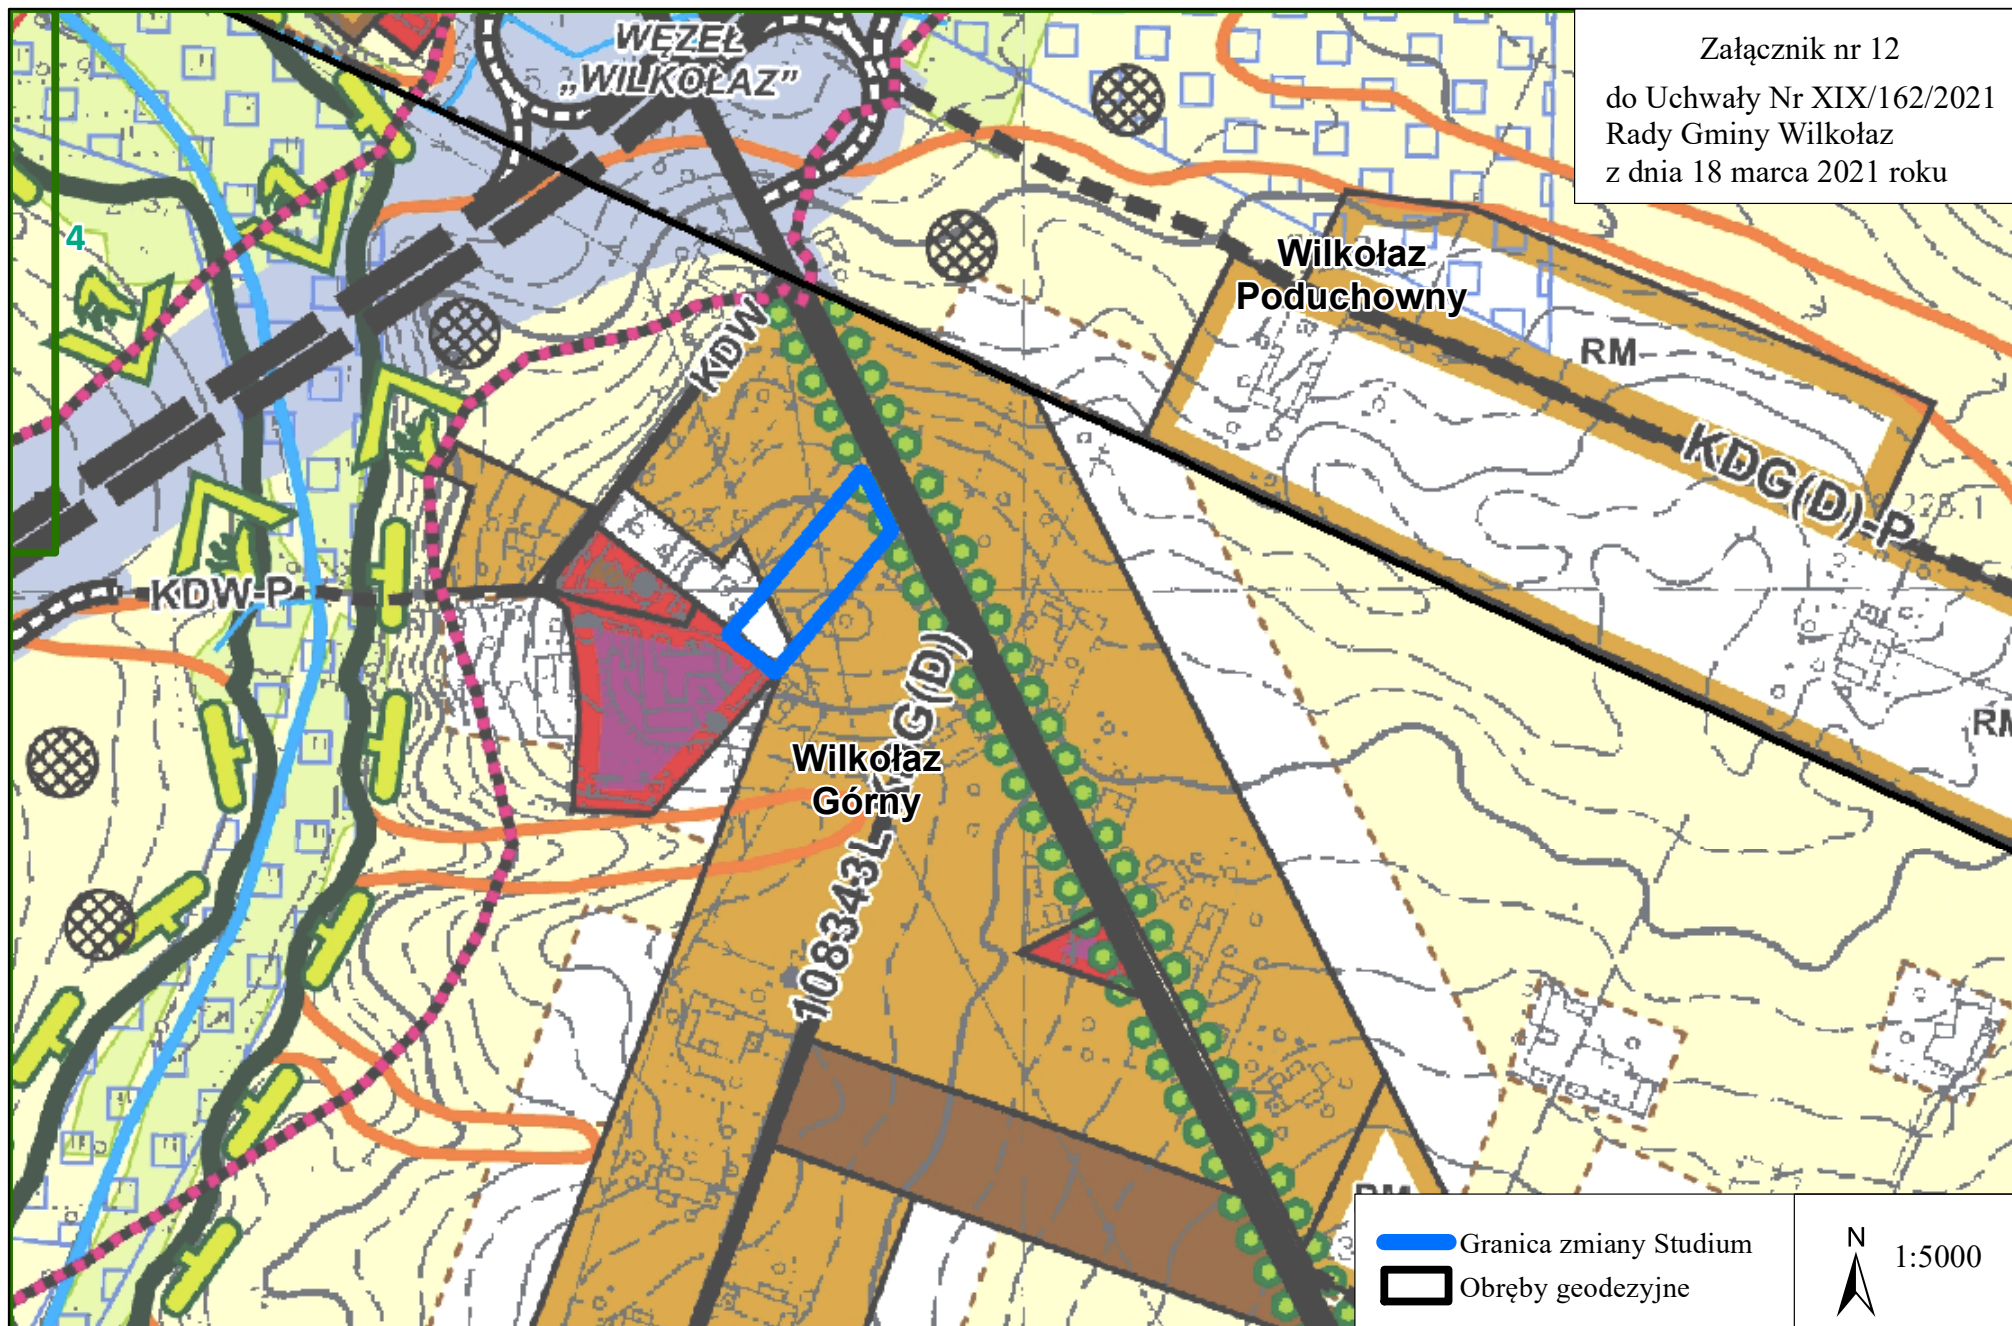

Załącznik nr 13
do Uchwały Nr XIX/162/2021
Rady Gminy Wilkołaz
z dnia 18 marca 2021 roku

