


**FRAGMENT RYSUNKU STUDIUM
UWARUNKOWAŃ I KIERUNKÓW
ZAGOSPODAROWANIA
PRZESTRZENNEGO GMINY WILKOŁAZ**

**ZAŁĄCZNIK NR ..
DO UCHWAŁY NR .../.../2016
RADY GMINY WILKOŁAZ
Z DNIA 2016 R.**

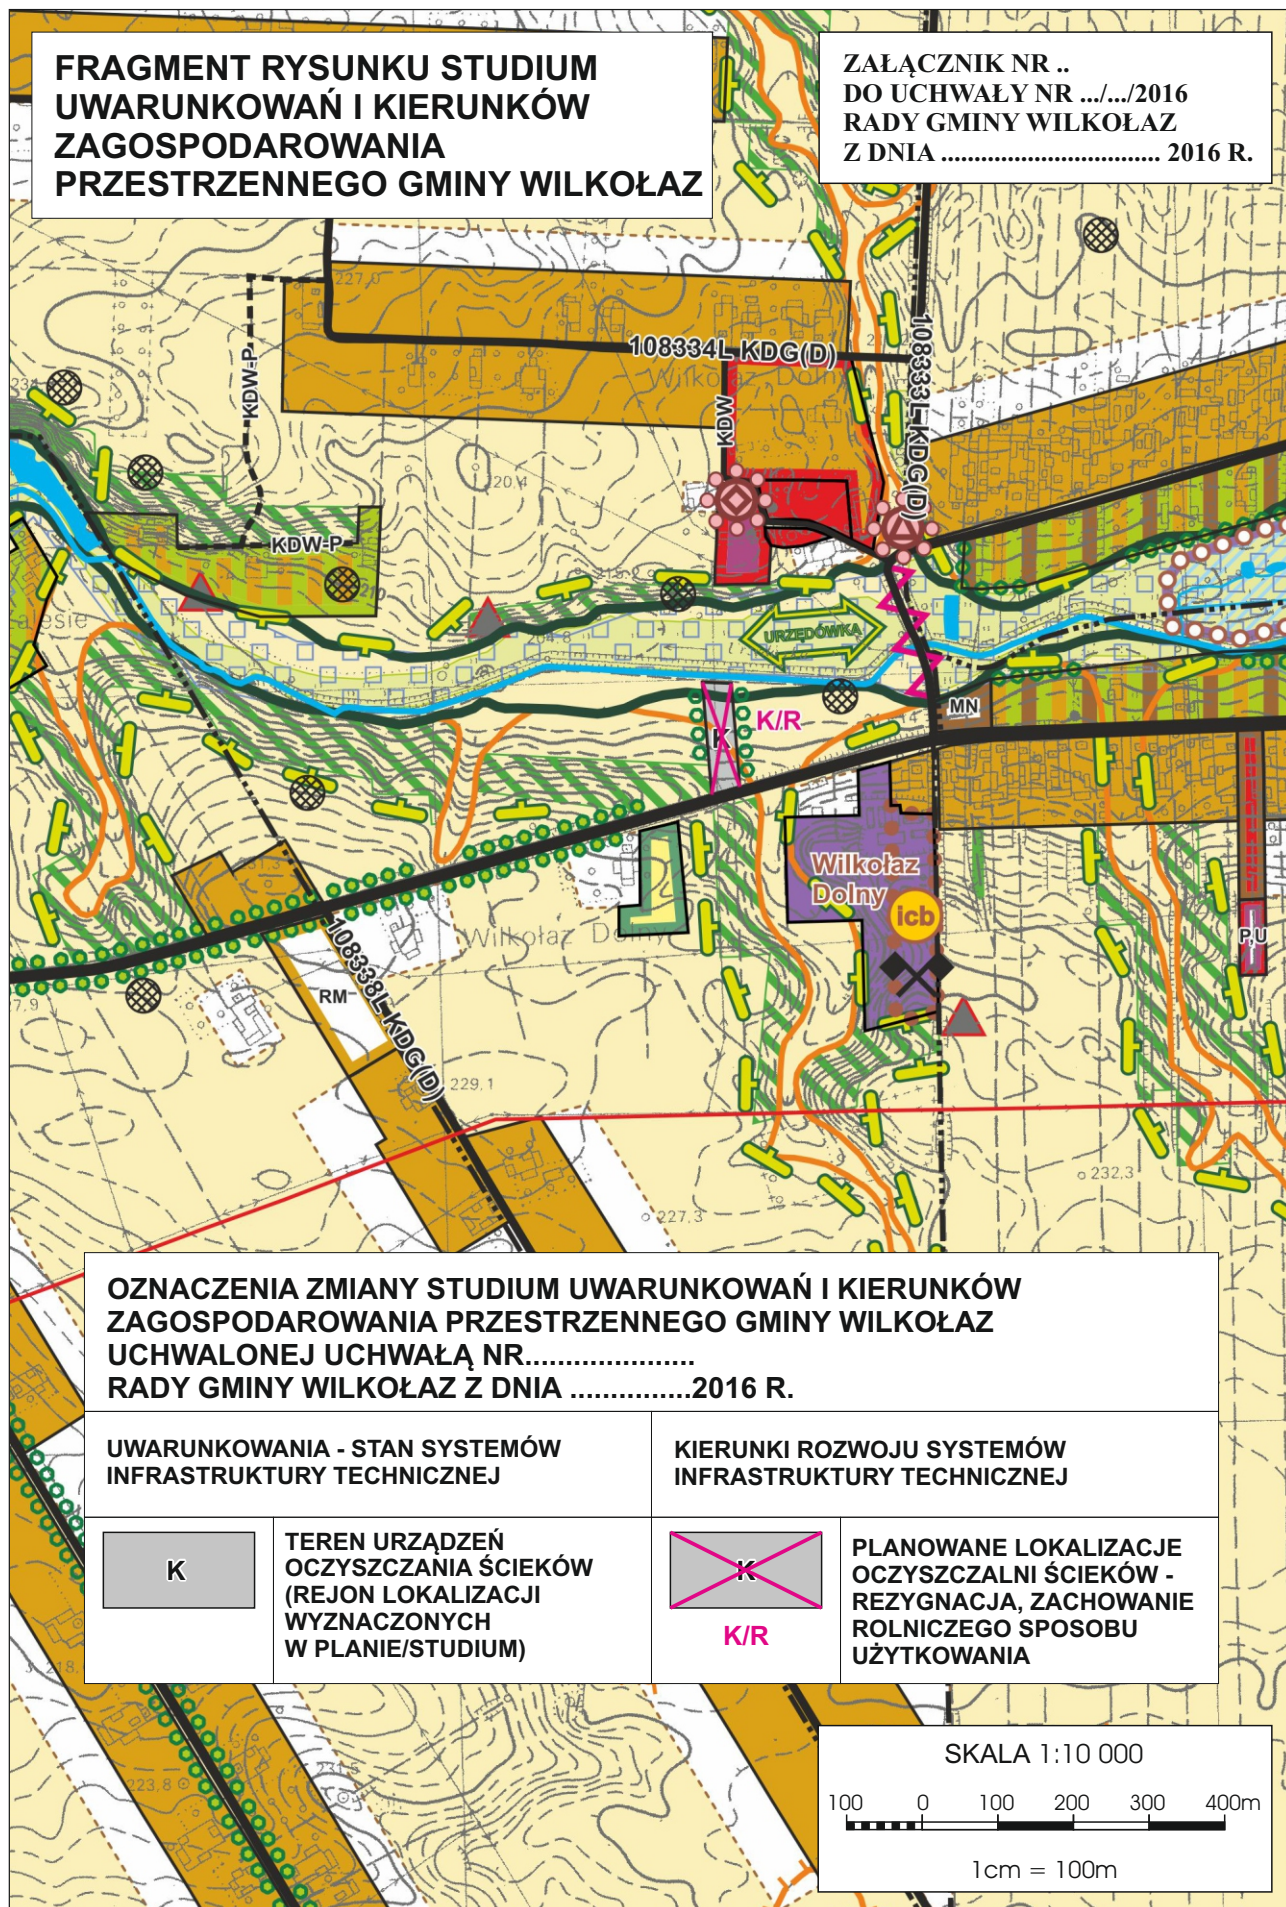


**OZNACZENIA ZMIANY STUDIUM UWARUNKOWAŃ I KIERUNKÓW
ZAGOSPODAROWANIA PRZESTRZENNEGO GMINY WILKOŁAZ
UCHWALONEJ UCHWAŁĄ NR.....
RADY GMINY WILKOŁAZ Z DNIA2016 R.**

**UWARUNKOWANIA - STAN SYSTEMÓW
INFRASTRUKTURY TECHNICZNEJ**



**TEREN URZĄDZEŃ
OCZYSZCZANIA ŚCIEKÓW
(REJON LOKALIZACJI
WYZNACZONYCH
W PLANIE/STUDIUM)**

**KIERUNKI ROZWOJU SYSTEMÓW
INFRASTRUKTURY TECHNICZNEJ**

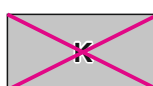

**PLANOWANE LOKALIZACJE
OCZYSZCZALNI ŚCIEKÓW -
REZYGNACJA, ZACHOWANIE
ROLNICZEGO SPOSOBU
UŻYTKOWANIA**

SKALA 1:10 000

100 0 100 200 300 400m

1cm = 100m