


**FRAGMENT RYSUNKU STUDIUM
UWARUNKOWAŃ I KIERUNKÓW
ZAGOSPODAROWANIA
PRZESTRZENNEGO GMINY WILKOŁAZ**

**ZAŁĄCZNIK NR ..
DO UCHWAŁY NR .../.../2016
RADY GMINY WILKOŁAZ
Z DNIA 2016 R.**

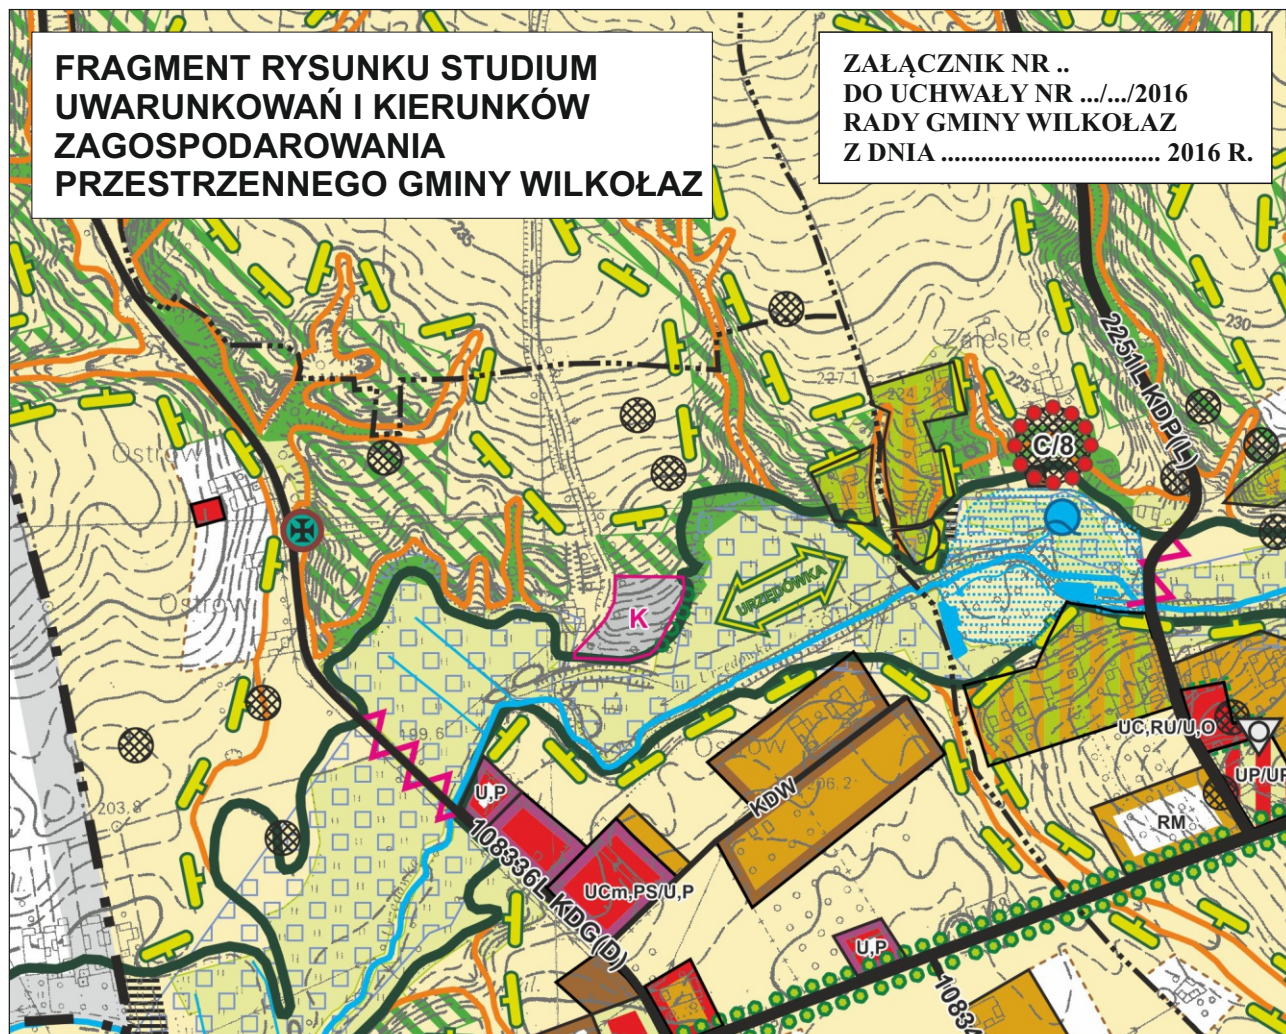

**OZNACZENIA ZMIANY STUDIUM UWARUNKOWAŃ I KIERUNKÓW
ZAGOSPODAROWANIA PRZESTRZENNEGO GMINY WILKOŁAZ
UCHWALONEJ UCHWAŁĄ NR.....
RADY GMINY WILKOŁAZ Z DNIA2016 R.**

**UWARUNKOWANIA - STAN SYSTEMÓW
INFRASTRUKTURY TECHNICZNEJ**

**KIERUNKI ROZWOJU SYSTEMÓW
INFRASTRUKTURY TECHNICZNEJ**

**TEREN ROLNY
O KORZYSTNYCH
WARUNKACH
HYDROGEOLOGICZNYCH**



**BUDOWA OCZYSZCZALNI
ŚCIEKÓW - UŚCIŚLENIE
LOKALIZACJI NA PODSTAWIE
EKSPERTYZY
HYDROGEOLOGICZNEJ
I ROZWIĄZAŃ TECHNICZNYCH**

**TEREN ROLNY
W OTOCZENIU PLANOWANEJ
OCZYSZCZALNI ŚCIEKÓW**



**ZIELEŃ IZOLACYJNA
I OSŁONOWA**

SKALA 1:10 000

100 0 100 200 300 400m

1cm = 100m